




USO DEL SUOLO ANNO 1954

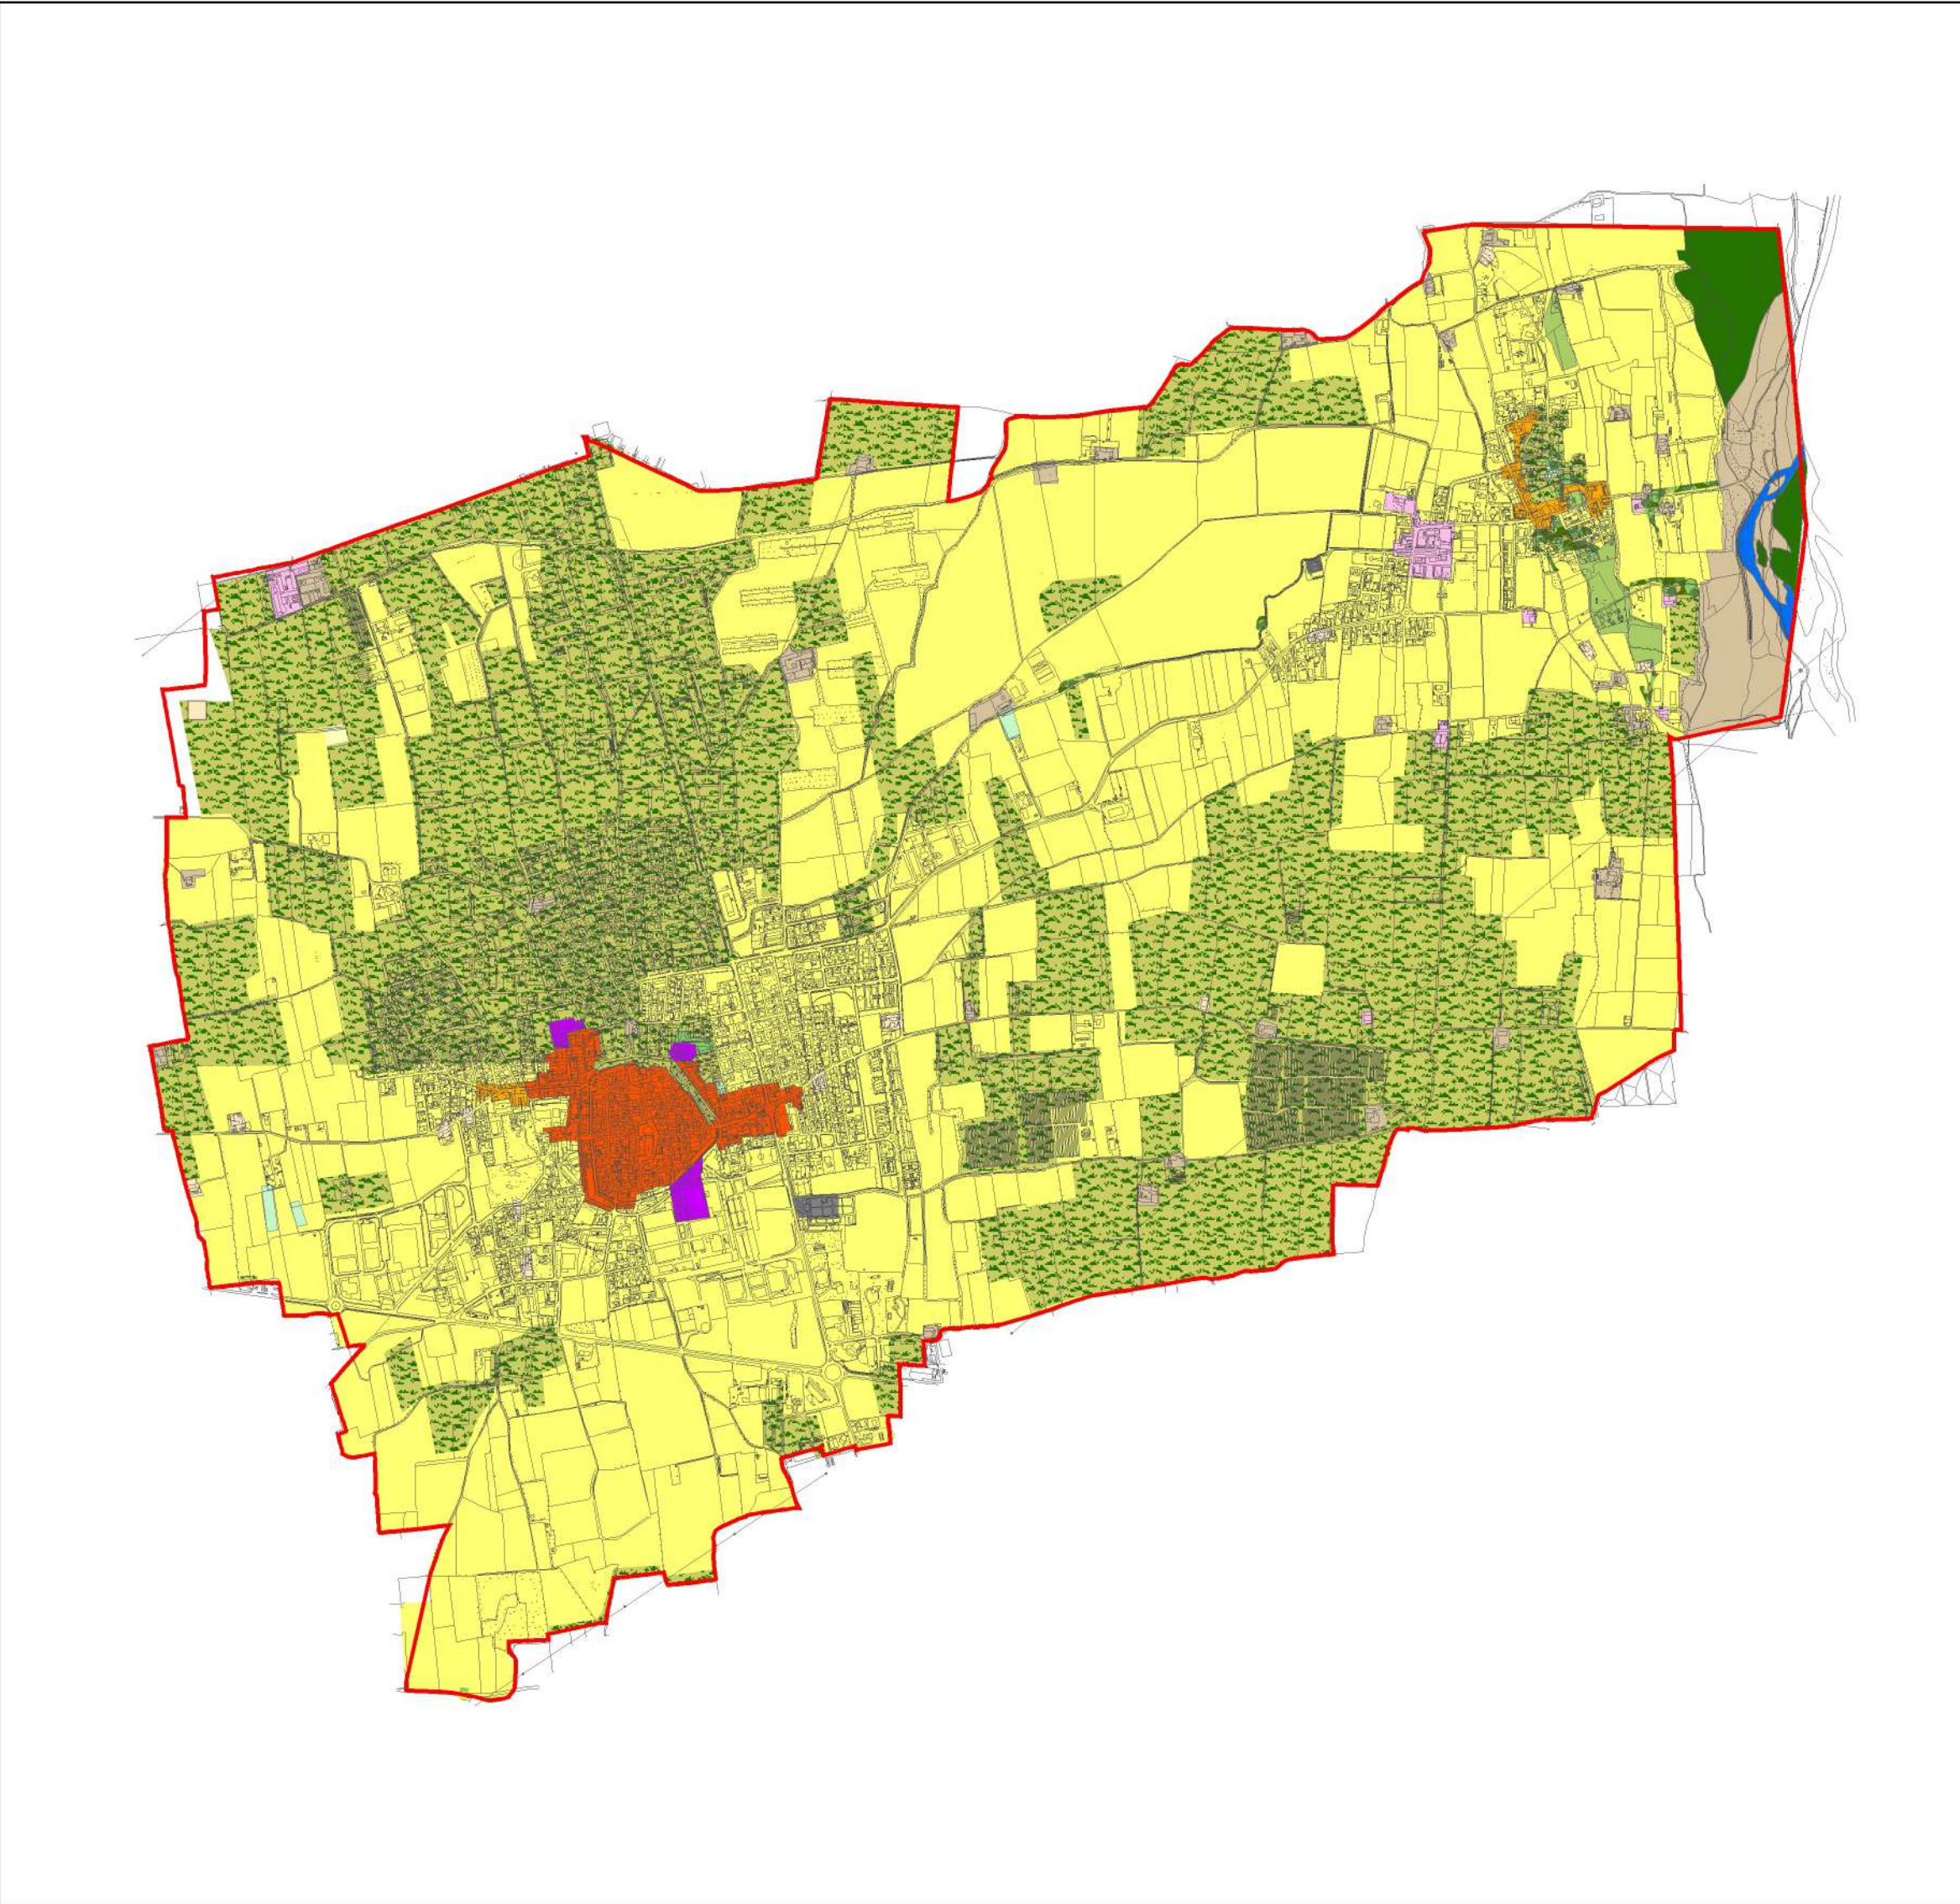


USO DEL SUOLO ANNO 1980

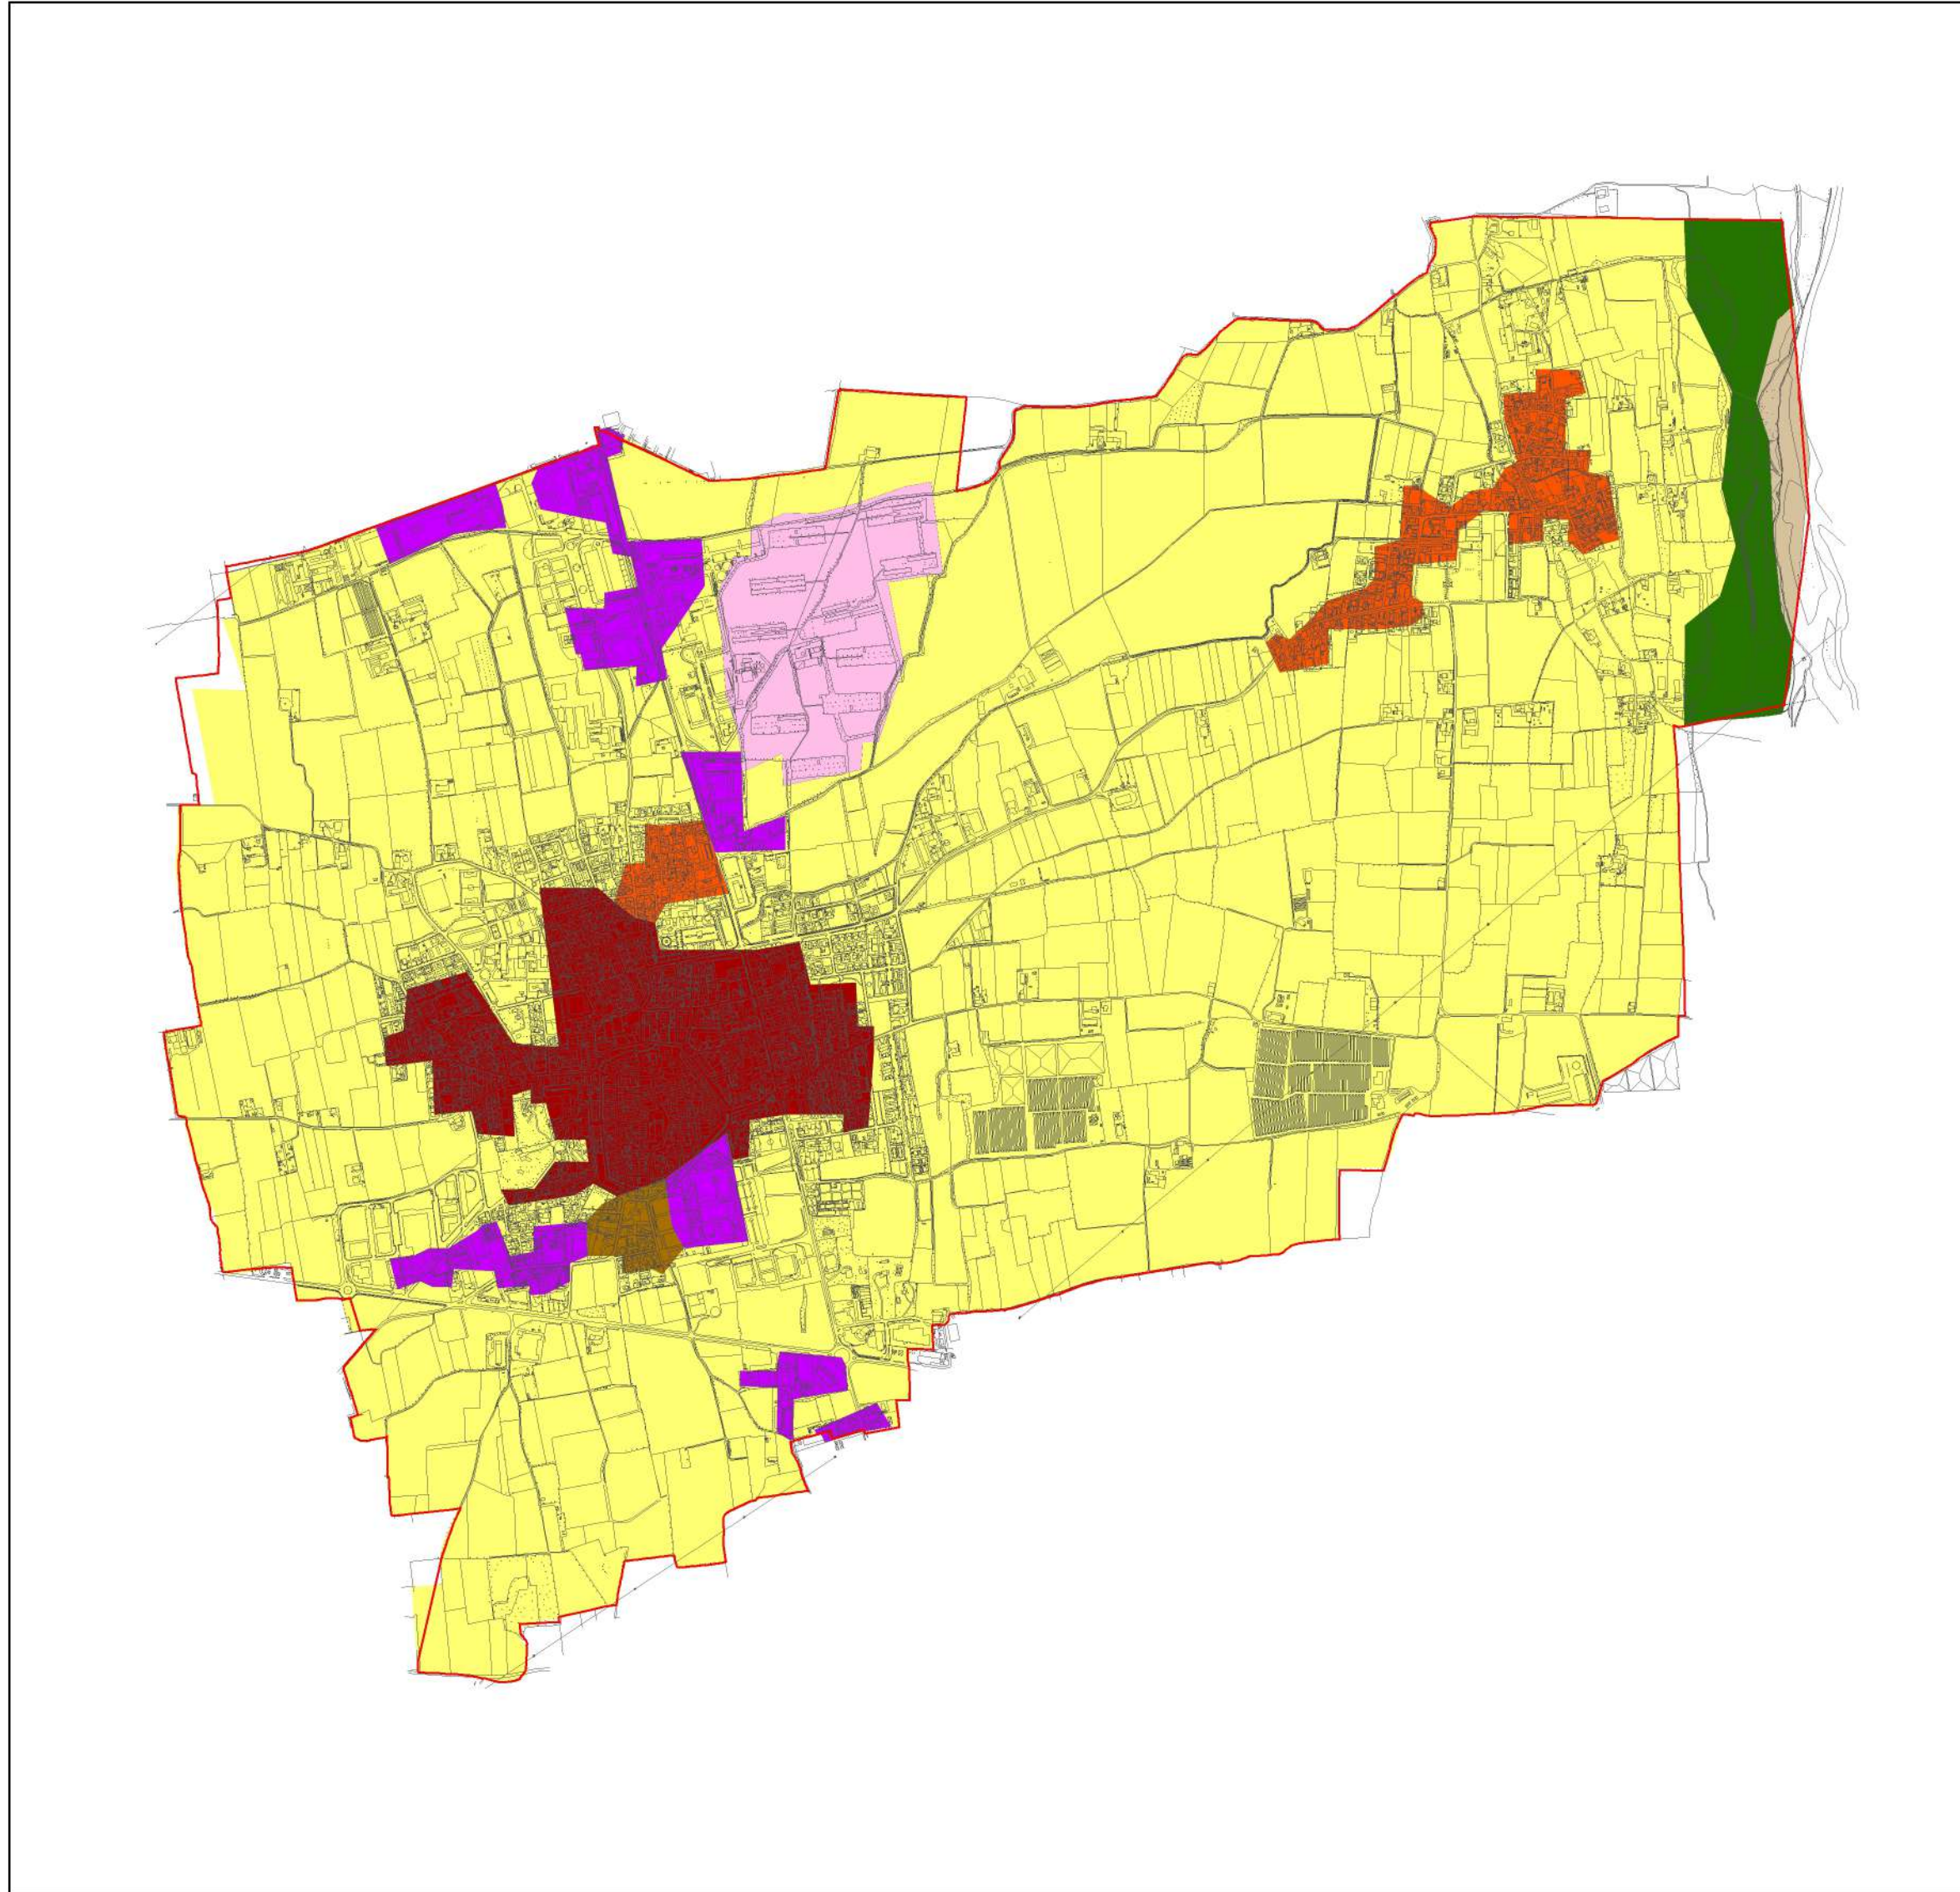


USO DEL SUOLO ANNO 2007

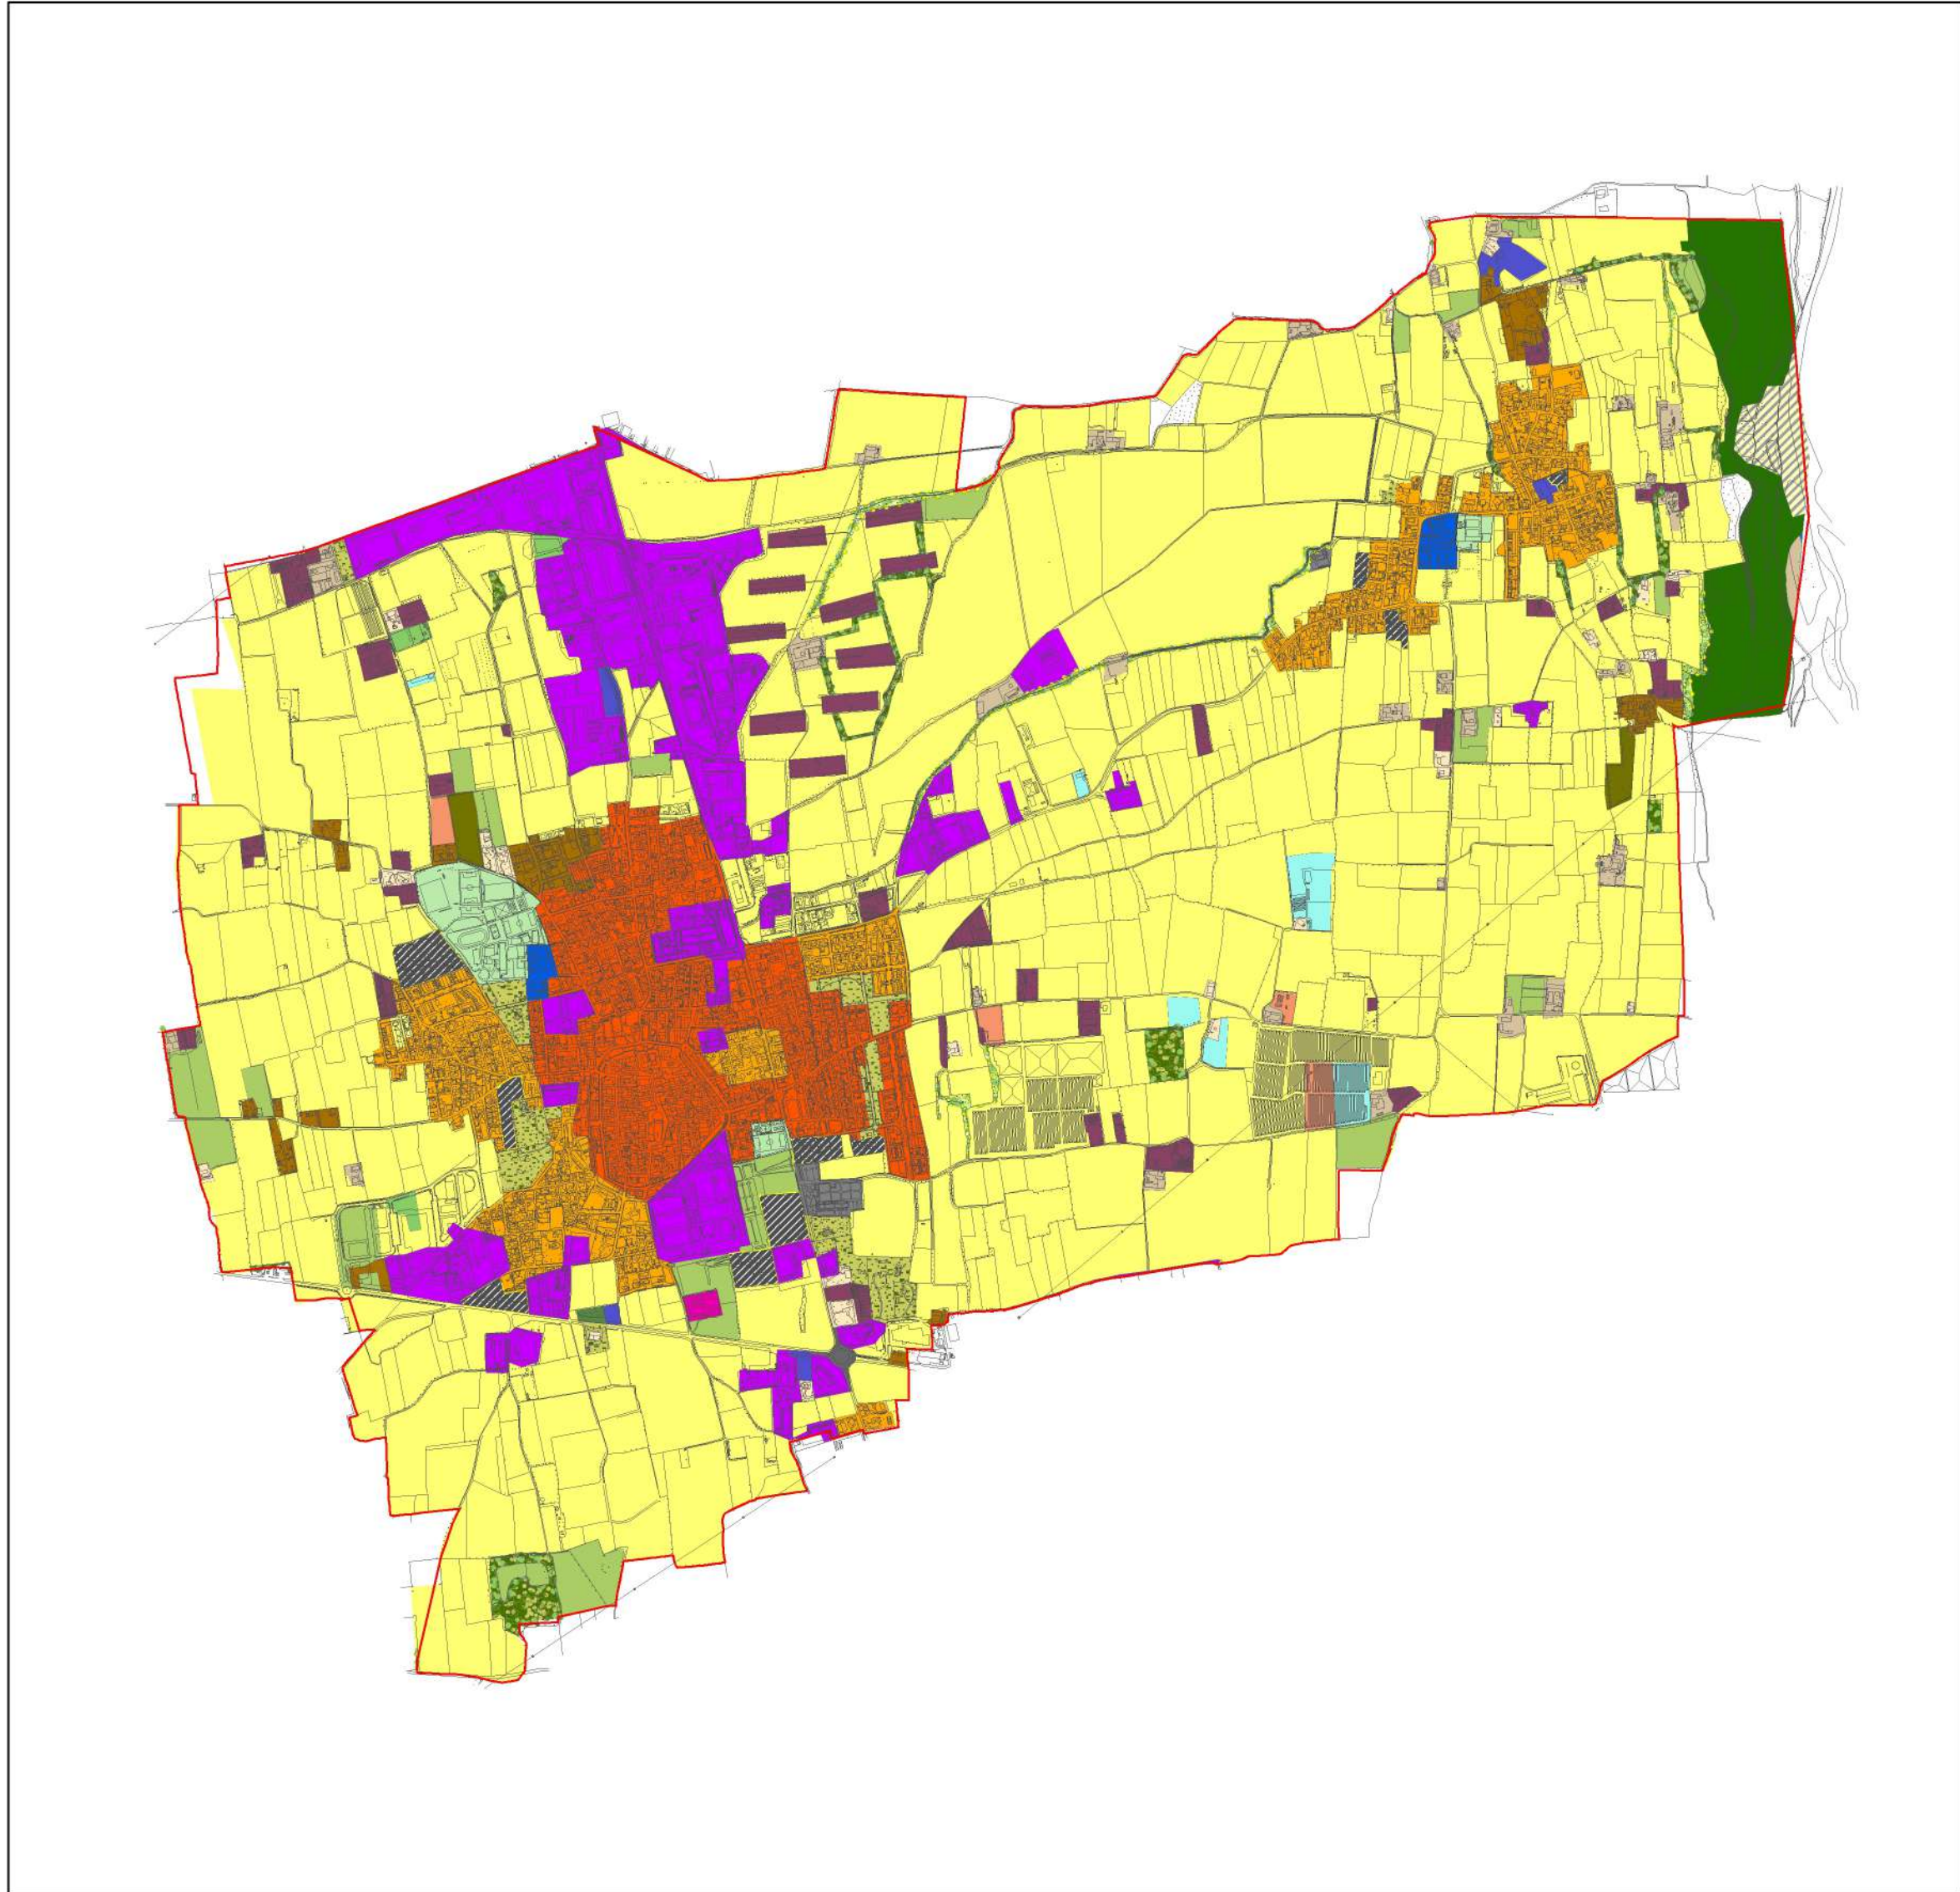


USO DEL SUOLO ANNO 2012

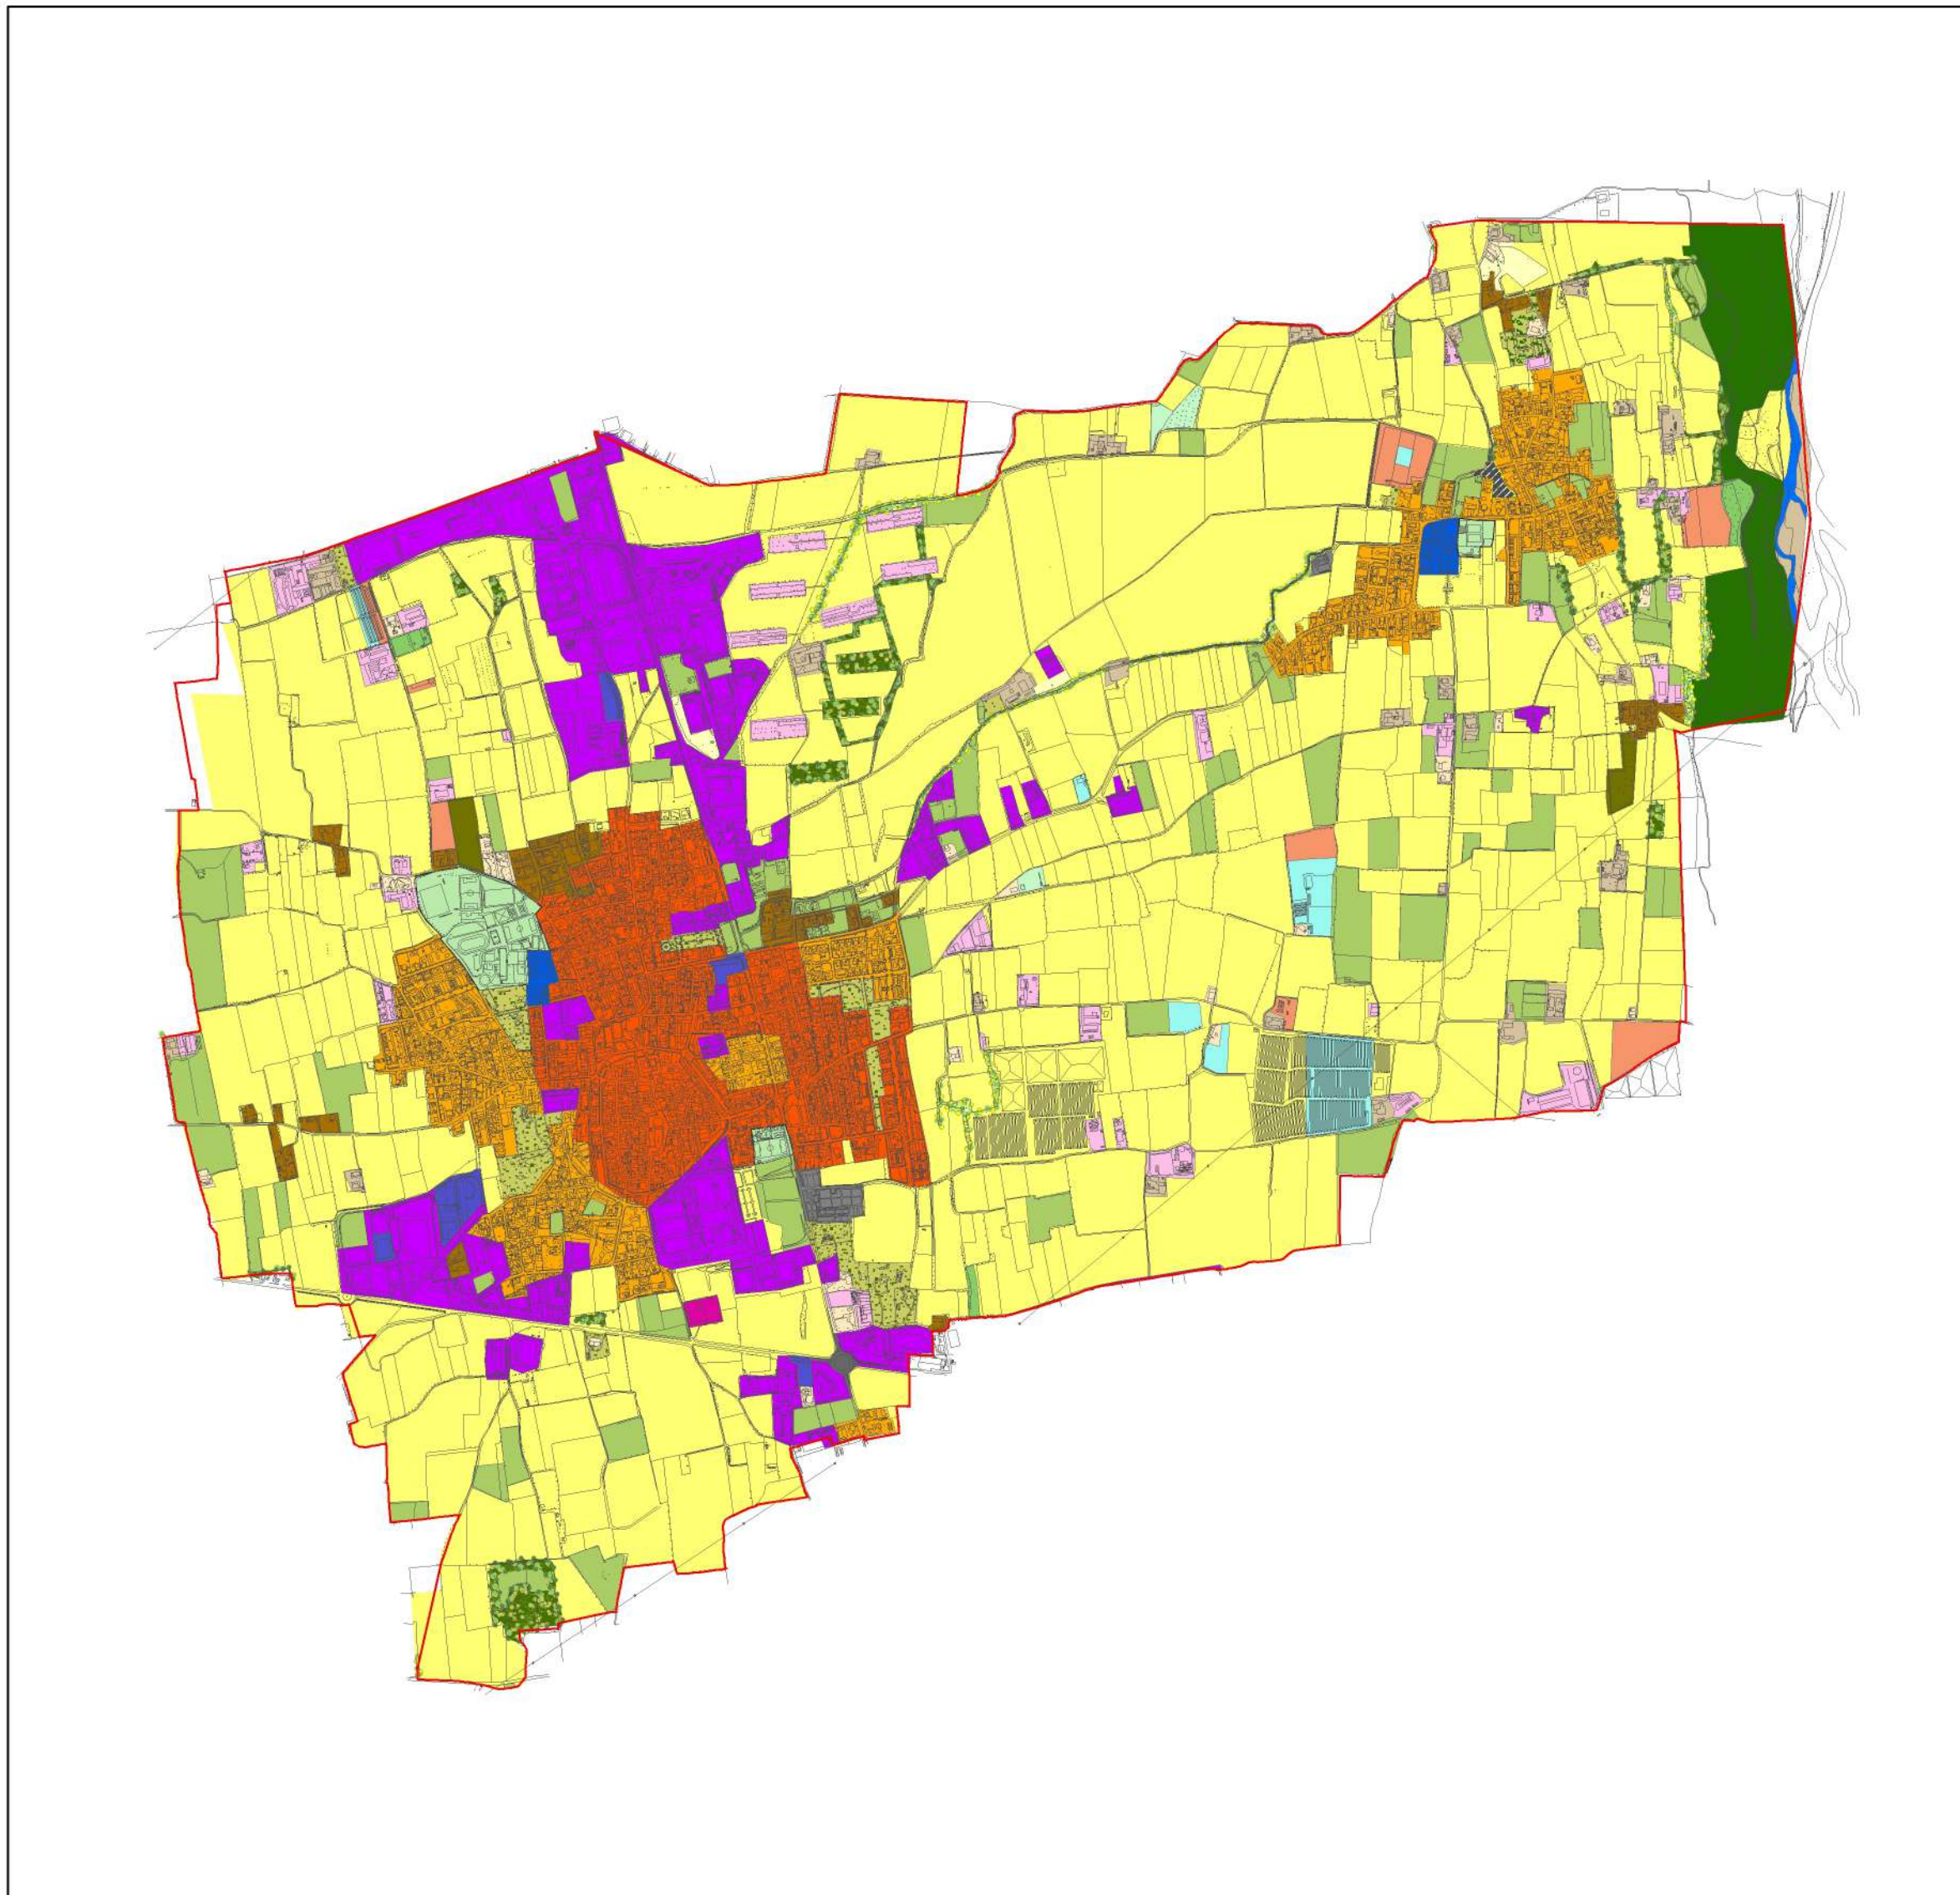


USO DEL SUOLO ANNO 2015

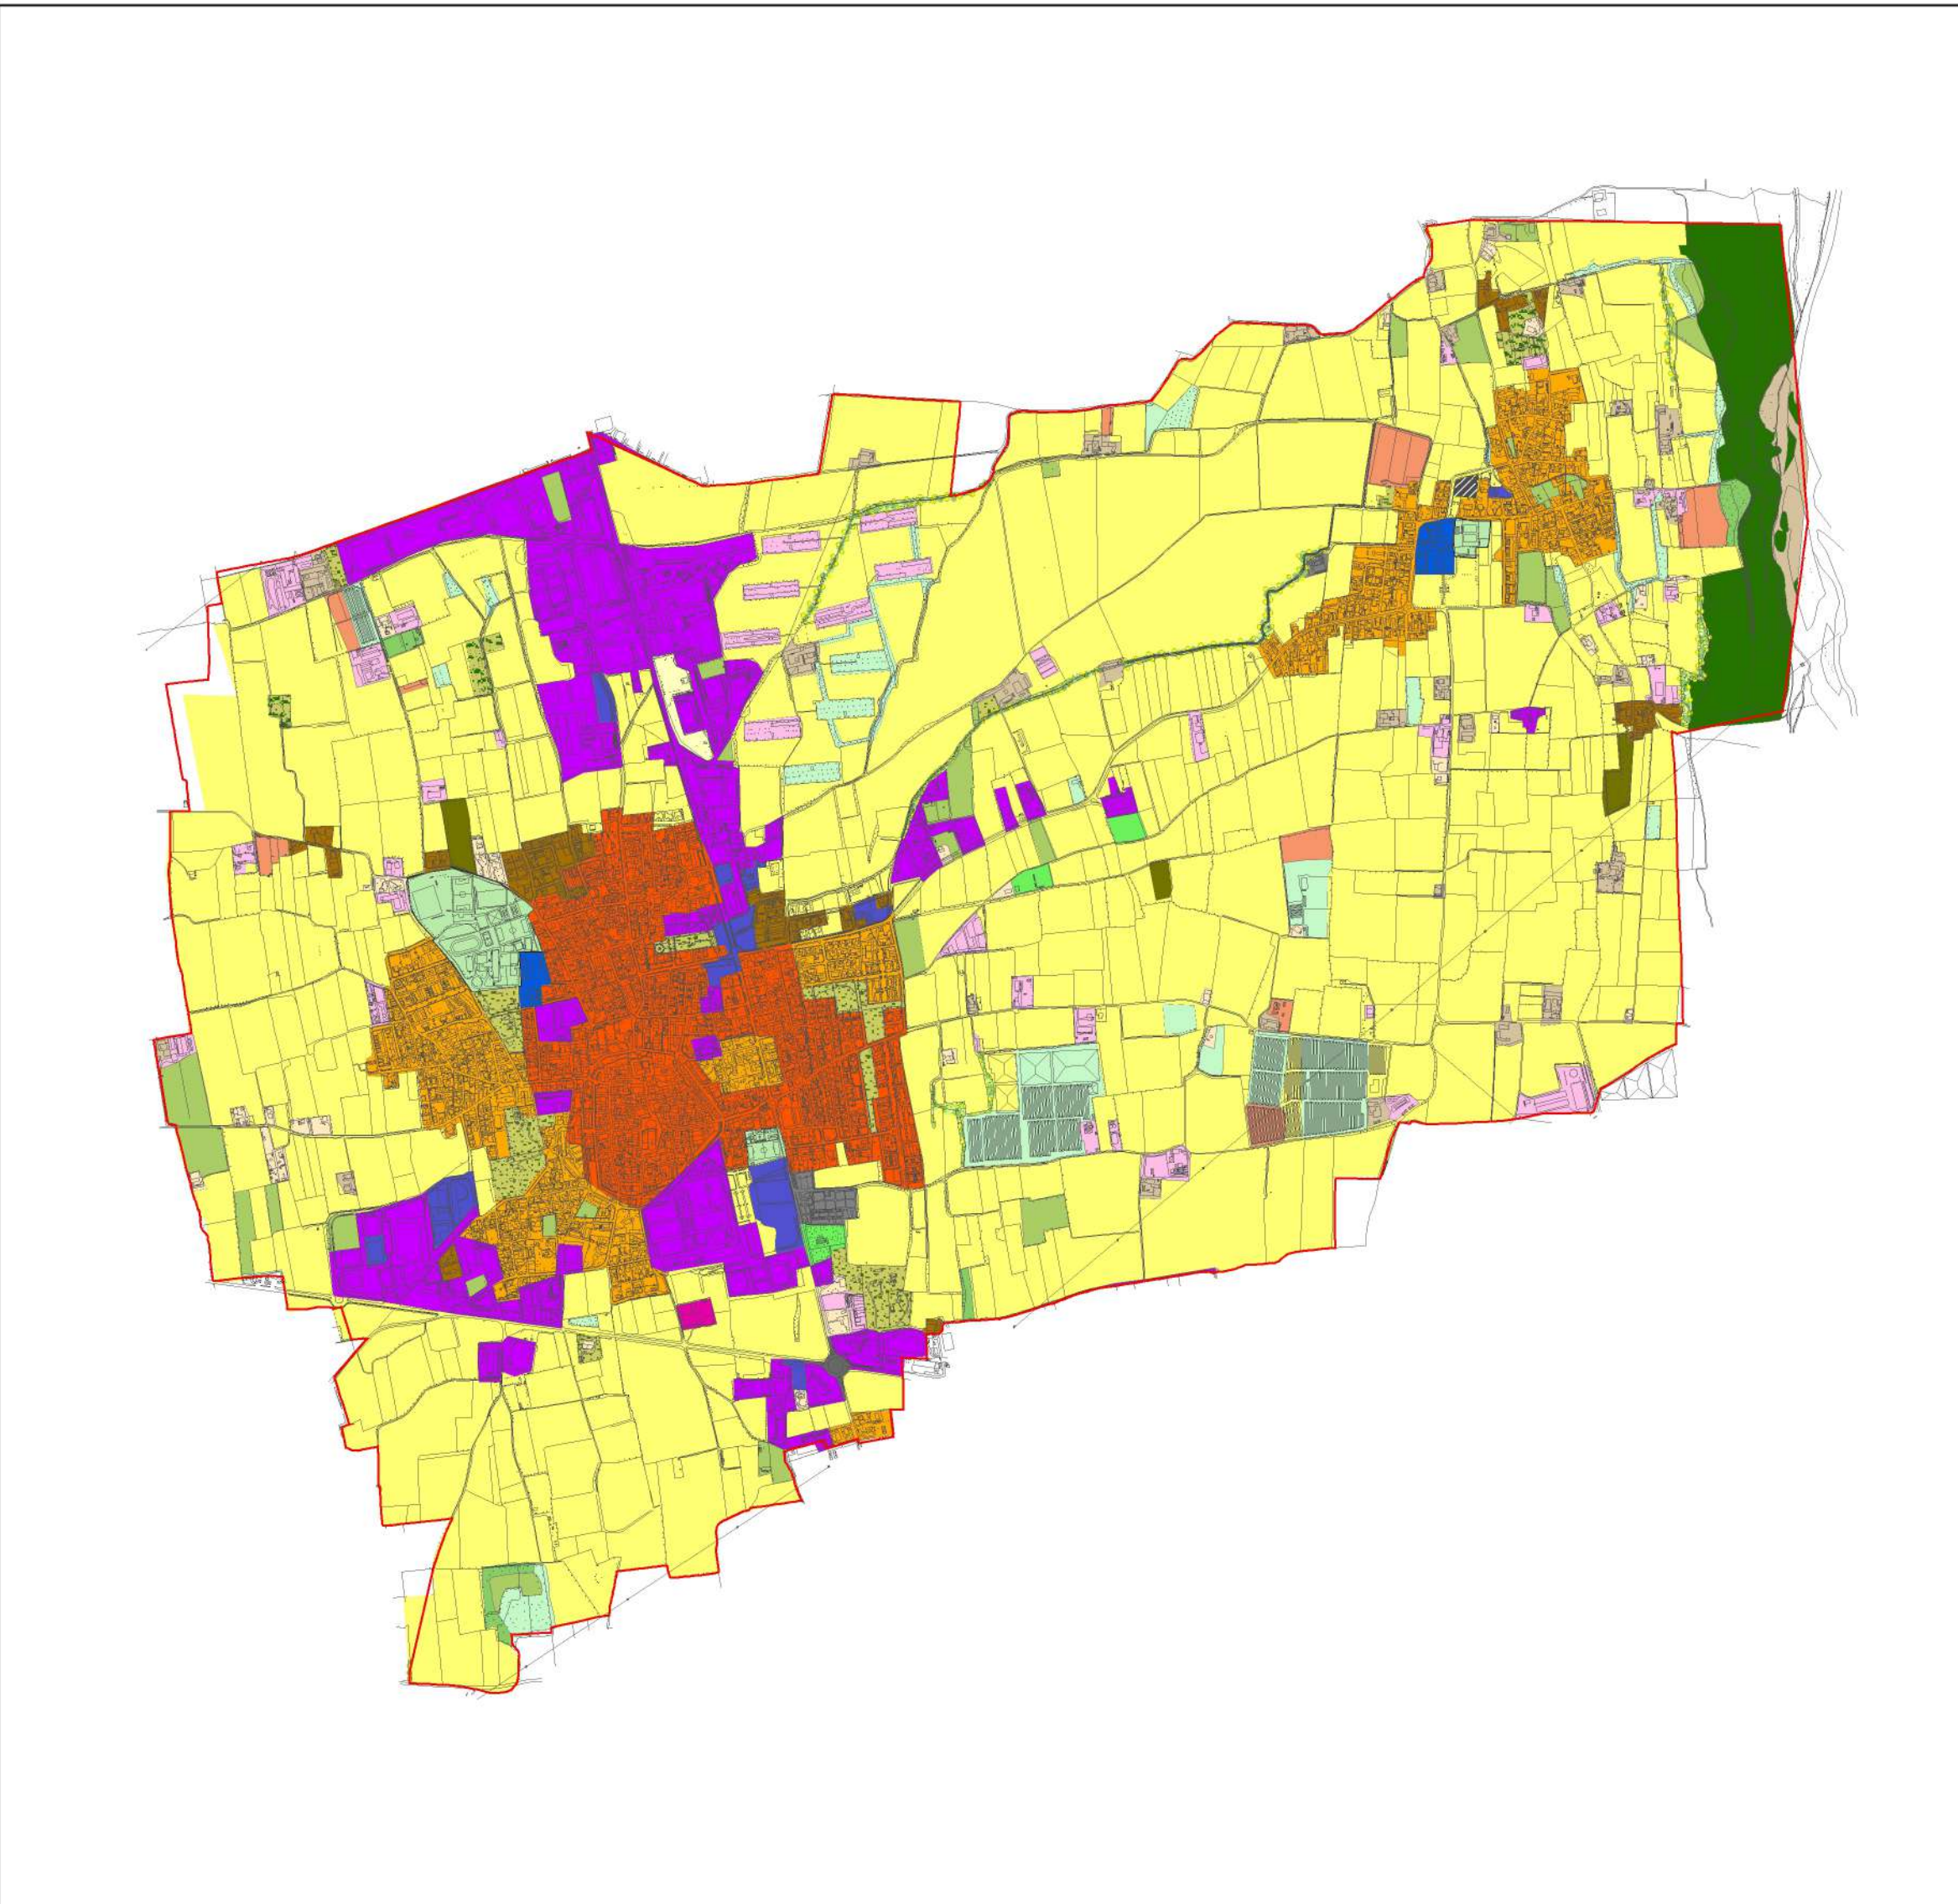


USO DEL SUOLO ANNO 2018

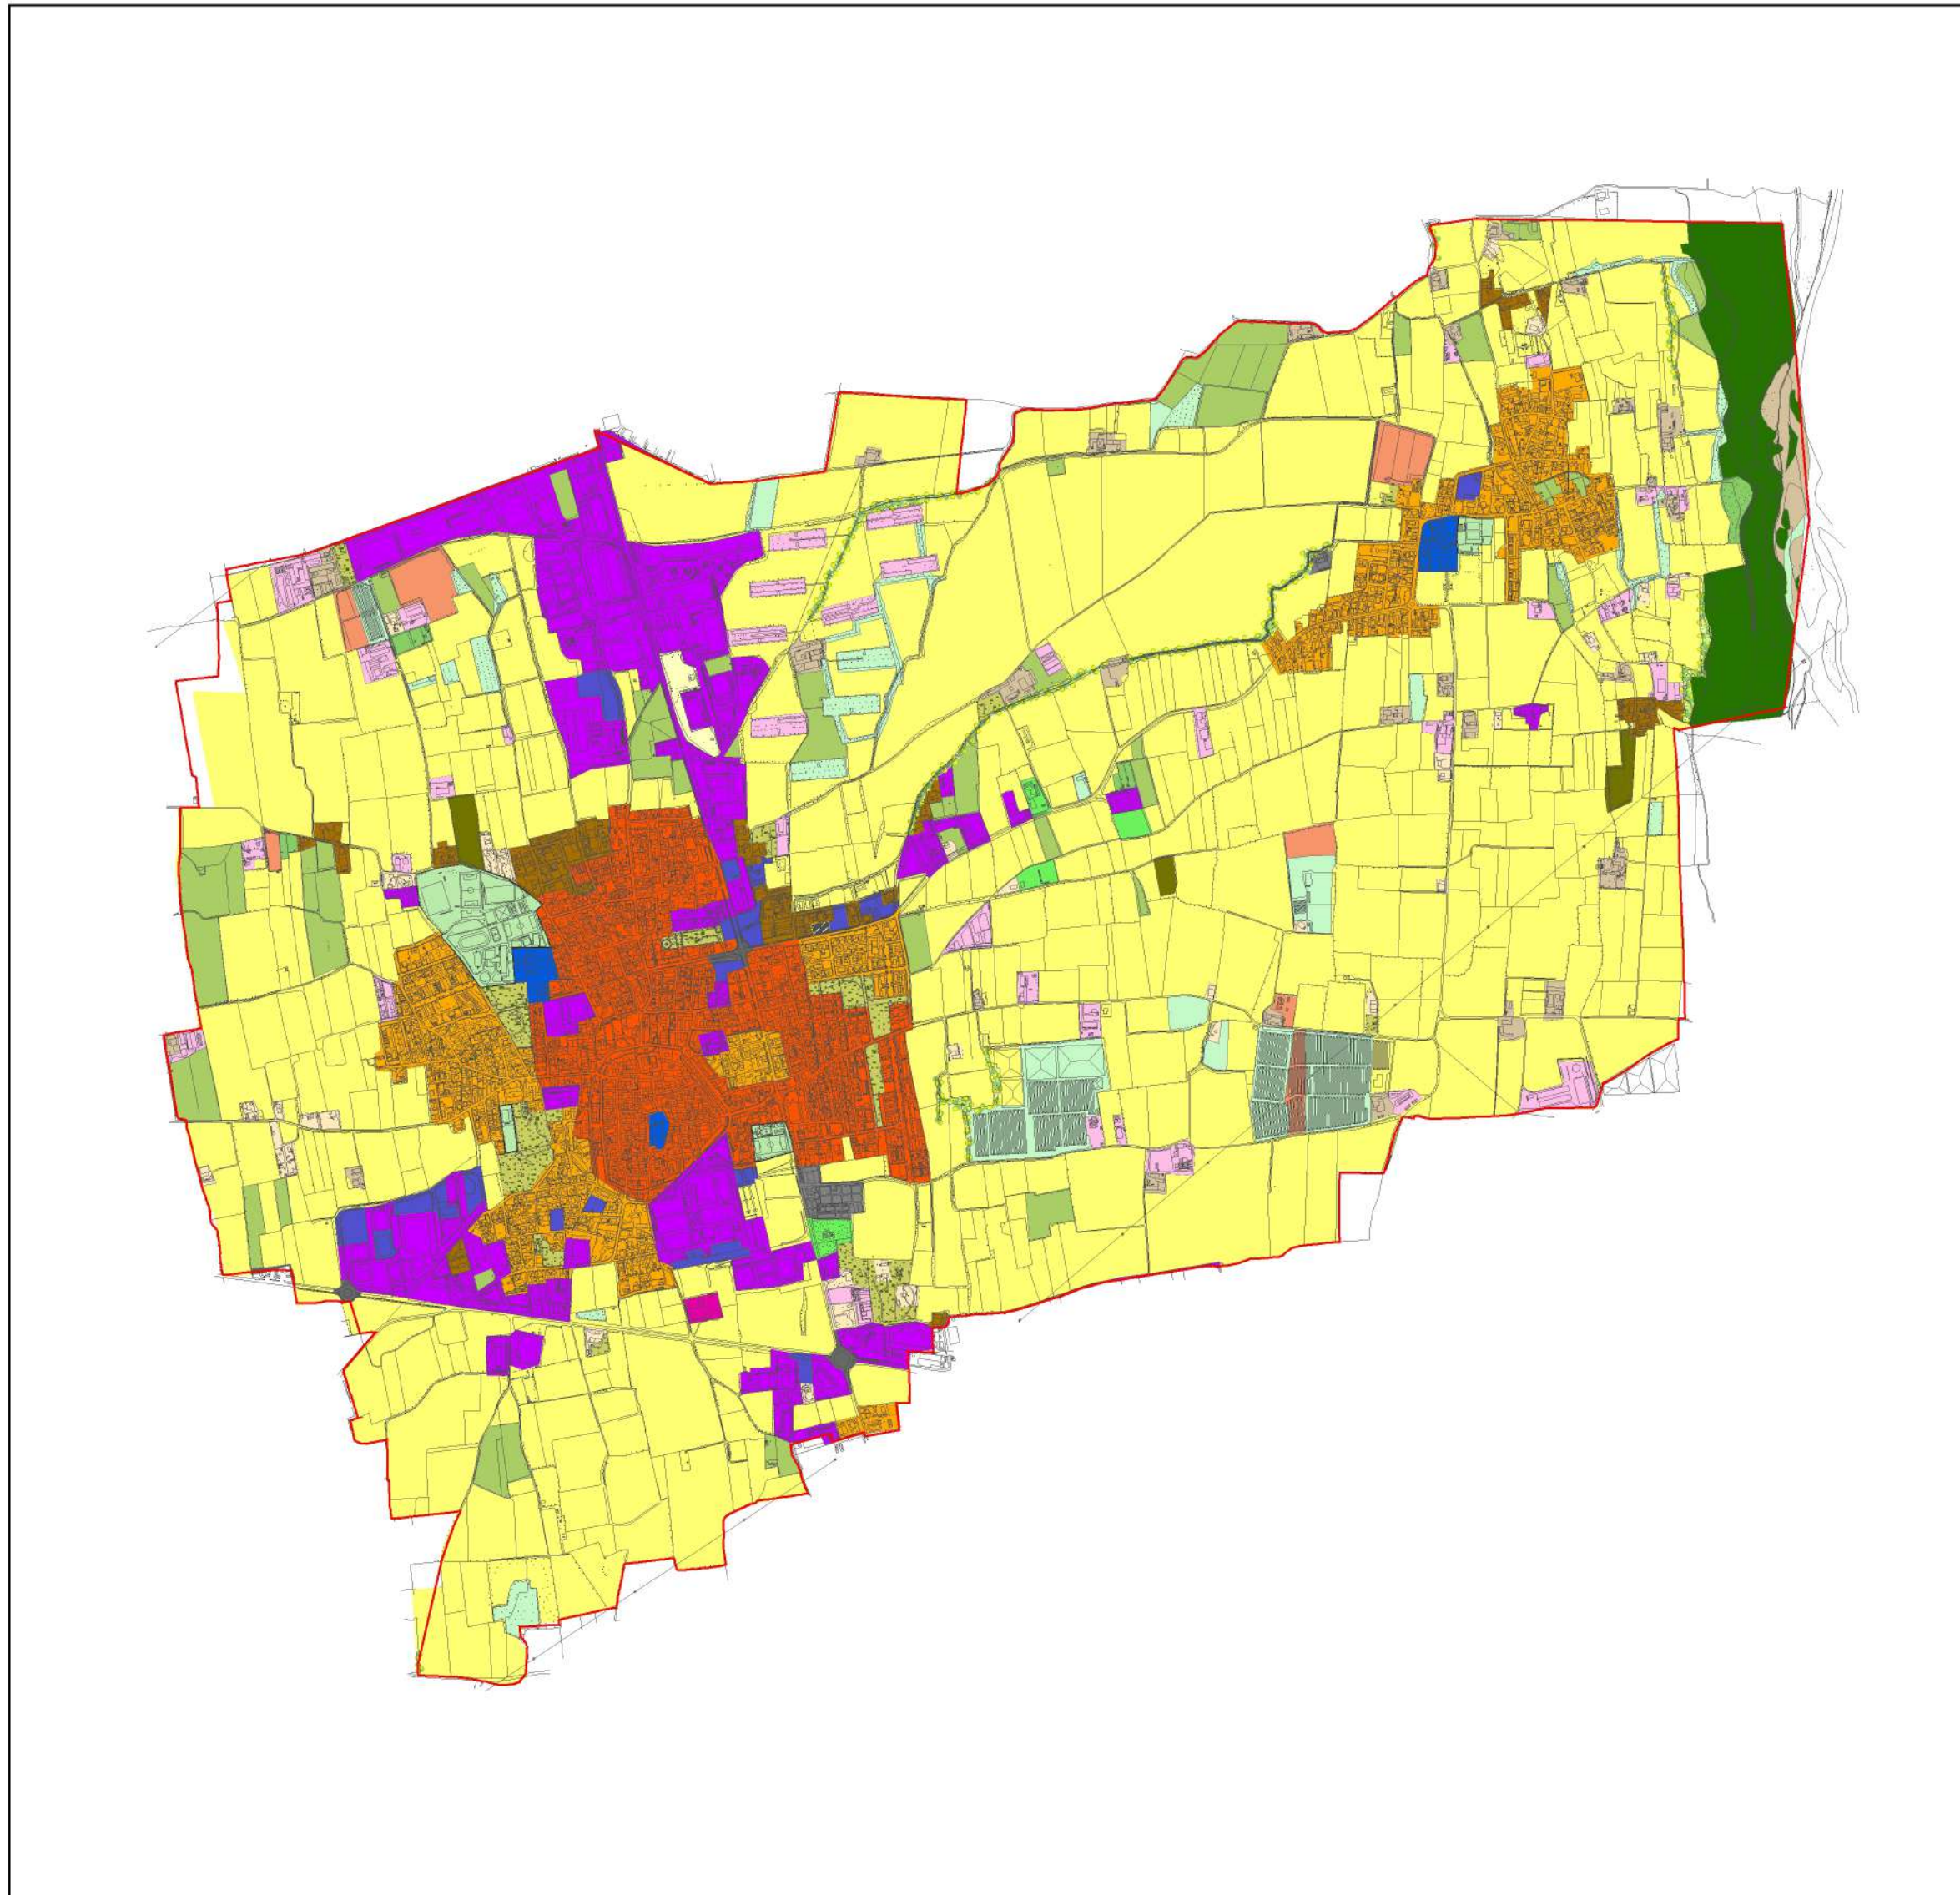

USO DEL SUOLO ANNO 2021

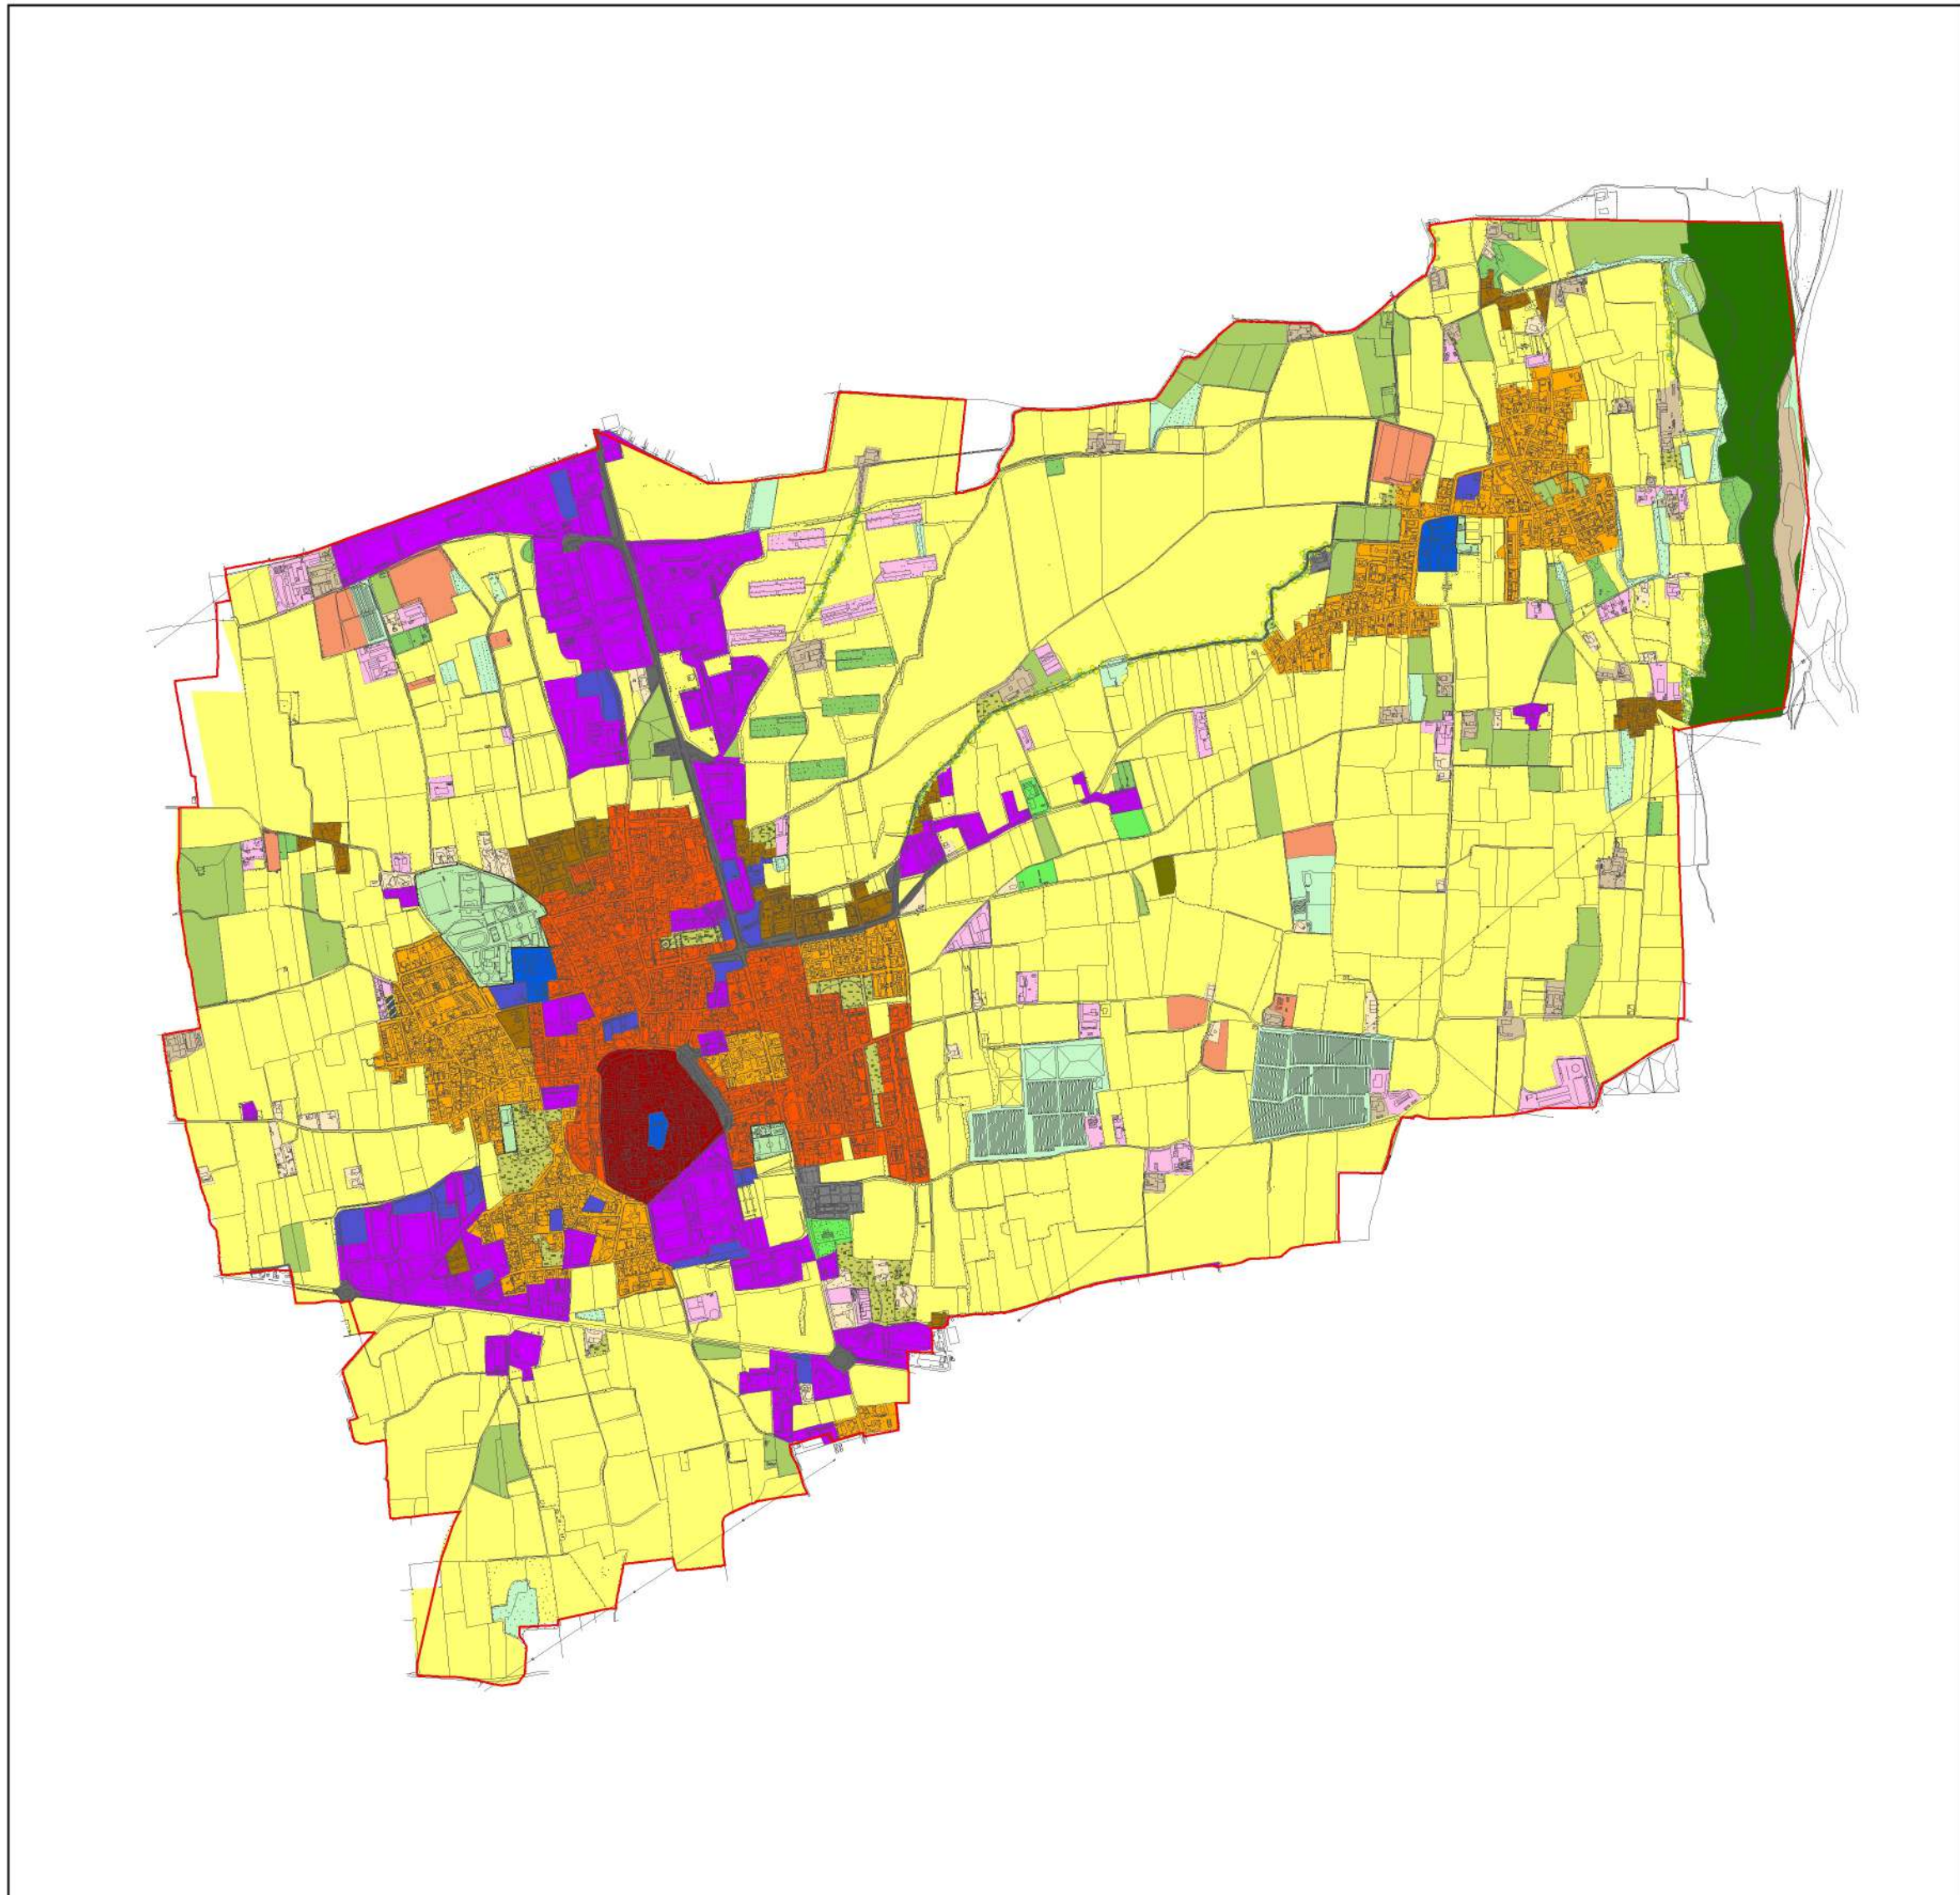

SINTESI EVOLUZIONE EDIFICATO

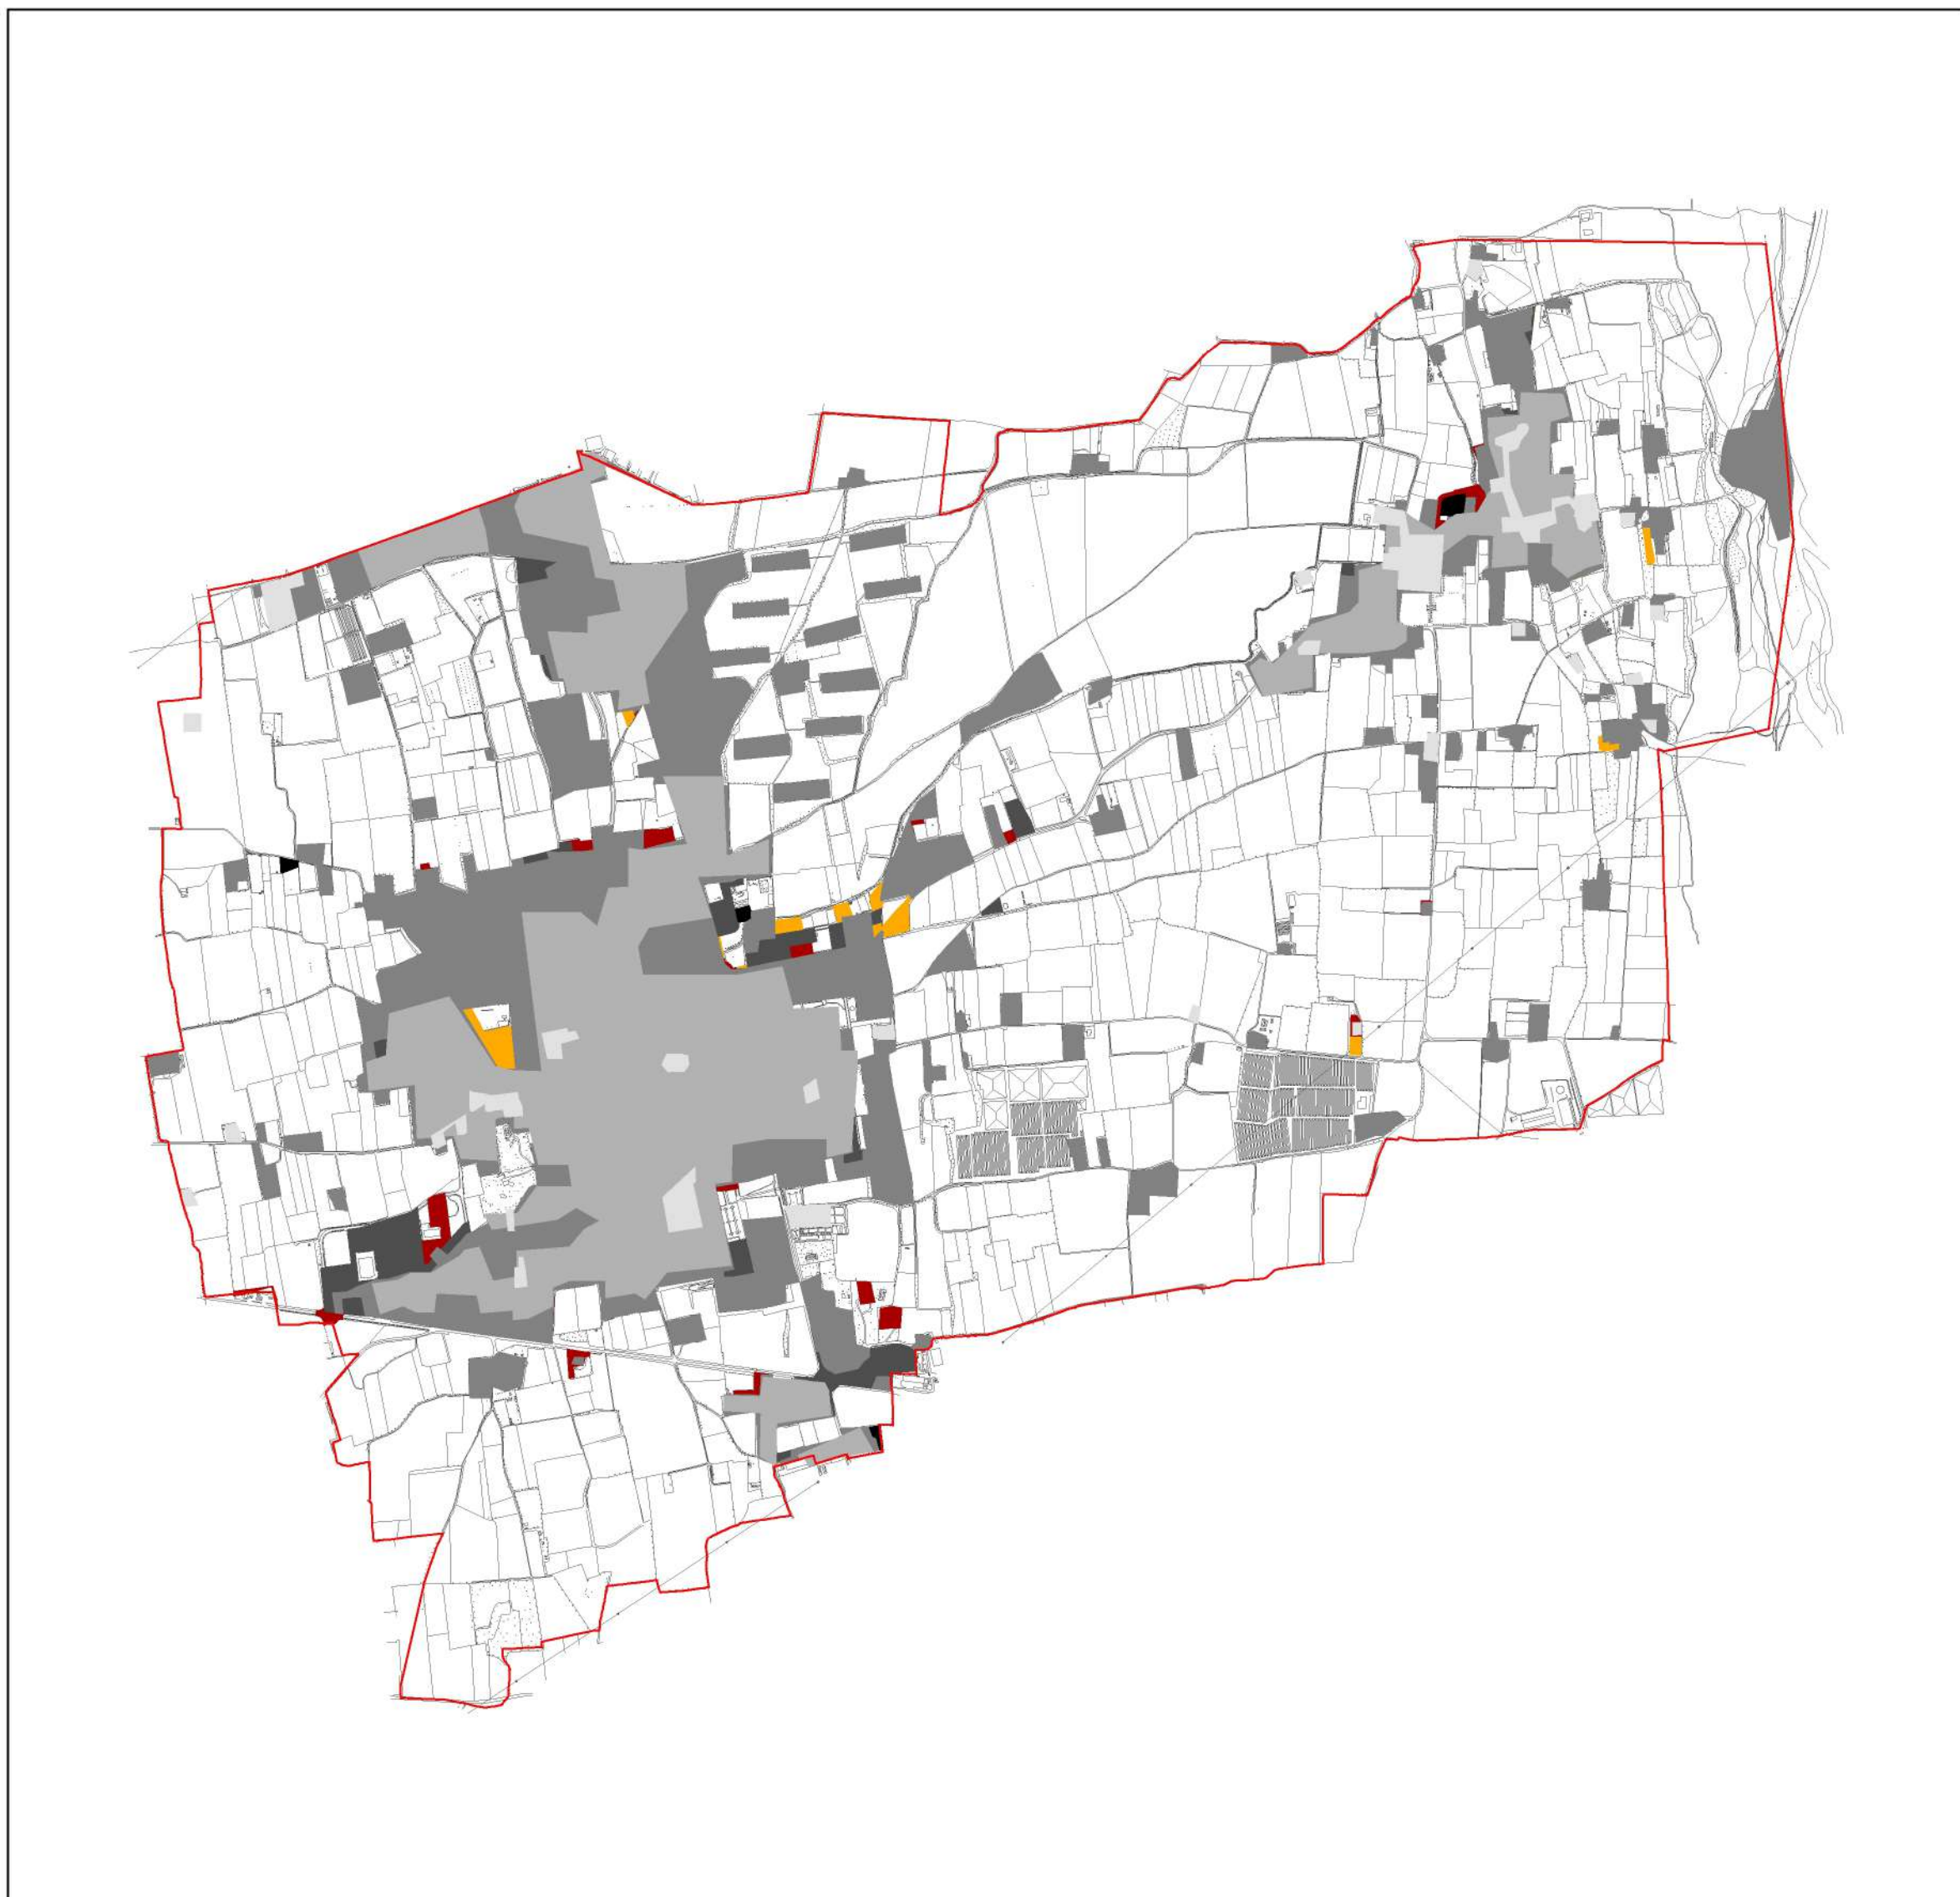

LEGENDA

CONFINI COMUNALI

BASE AEROFOTOGRAMMETRICA (AGG. 2024)

DUSAF - USO DEL SUOLO

- ACCUMULI DETRITICI E AFFIORAMENTI LITOIDI PRIVI DI VEGETAZIONE
- ALTRE LEGNOSE AGRARIE
- ALVEI FLUVIALI E CORSI D'ACQUA ARTIFICIALI
- AREE DEGRADATE NON UTILIZZATE E NON VEGETATE
- AREE VERDI INCOLTE
- BOSCHI DI LATIFOGLIE A DENSITÀ MEDIA E ALTA
- CANTIERI
- CASCINE
- CAVE
- CESPUGLIETI
- CESPUGLIETI CON PRESENZA SIGNIFICATIVA DI SPECIE ARBUSTIVE ALTE ED ARBOREE
- CESPUGLIETI E ARBUSTETI
- CESPUGLIETI IN AREE DI AGRICOLE ABBANDONATE
- CIMITERI
- COLTURE FLORO-VIVAISTICHE A PIENO CAMPO
- COLTURE ORTICOLE A PIENO CAMPO
- COLTURE ORTICOLE PROTETTE
- FORMAZIONI RIPARIALI
- IMPIANTI DI SERVIZI PUBBLICI E PRIVATI
- IMPIANTI SPORTIVI
- IMPIANTI TECNOLOGICI
- INSEDIAMENTI DI GRANDI IMPIANTI DI SERVIZI PUBBLICI E PRIVATI
- INSEDIAMENTI INDUSTRIALI, ARTIGIANALI, COMMERCIALI
- INSEDIAMENTI PRODUTTIVI AGRICOLI
- INSEDIAMENTO DISCONTINUO
- ORTI FAMILIARI
- PARCHI E GIARDINI
- PRATI PERMANENTI CON PRESENZA DI SPECIE ARBOREE ED ARBUSTIVE SPARSE
- PRATI PERMANENTI IN ASSENZA DI SPECIE ARBOREE ED ARBUSTIVE
- RETI STRADALI E SPAZI ACCESSORI
- RIMBOSCHIMENTI RECENTI
- SEMINATIVI ARBORATI
- SEMINATIVI SEMPLICI
- SPIAGGE, DUNE ED ALVEI GHIAIOSI
- TESSUTO RESIDENZIALE CONTINUO MEDIAMENTE DENSO
- TESSUTO RESIDENZIALE DENSO
- TESSUTO RESIDENZIALE DISCONTINUO
- TESSUTO RESIDENZIALE RADO E NUCLEIFORME
- TESSUTO RESIDENZIALE SPARSO
- VEGETAZIONE DEGLI ARGINI SOPRAELEVATI
- VEGETAZIONE DEI GRETI
- VIGNETI

COMUNE DI URGNANO
Provincia di Bergamo
Via Cesare Battisti, 74 - Urgnano - Tel. 035/4871311
Codice Fiscale: 80025550161 Partita IVA: 00655260164
pec@pec.urgnano.eu

Coordinamento e Progettazione:
arch. Marco Lameri
via Lombardia 18 - 24022 Alzano Lombardo
info@lameri.net

urb. Andrea Caldiroli
via G. Tiepolo - Seriate
a.caldirol@gmail.com

arch. Dario Frigoli
via Borgo Palazzo - 24123 Bergamo
dfrigoli@libero.it

con
dott. Edoardo Lameri

Valutazione Ambientale Strategica:
arch. Alberto Ciuttini
SAI PROGETTI SRL

PIANO DI GOVERNO DEL TERRITORIO

QUADRO CONOSCITIVO E RICOGNITIVO

EVOLUZIONE USO DEL SUOLO
DUSAF

ELABORATO
QCR08
SCALA 1:20.000

Adottato con deliberazione di Consiglio Comunale _____

Approvato con deliberazione di Consiglio Comunale _____

Publicato sul Bollettino Ufficiale della Regione Lombardia _____ serie avvisi e concorsi _____ n. _____